



# ΕΦΗΜΕΡΙΣ ΤΗΣ ΚΥΒΕΡΝΗΣΕΩΣ
## ΤΗΣ ΕΛΛΗΝΙΚΗΣ ΔΗΜΟΚΡΑΤΙΑΣ

| ΑΘΗΝΑ 23 ΔΕΚΕΜΒΡΙΟΥ 1991 | ΤΕΥΧΟΣ ΤΕΤΑΡΤΟ | ΑΡΙΘΜΟΣ ΦΥΛΛΟΥ 942 |
|---|---|---|


## ΠΕΡΙΕΧΟΜΕΝΑ

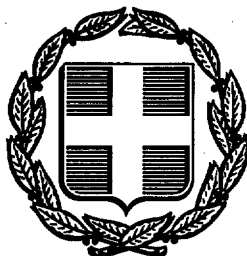

## ΑΝΑΔΑΣΩΣΕΙΣ
### ΑΠΟΦΑΣΕΙΣ

Αριθ. 1971 (1)

Κήρυξη αναδασωτέας έκτασης 0,308 στρεμ. στη θέση «Προσήλι – Π. Γερμενού» περιφερείας Δήμου Βιλίων Αττικής.

Ο ΝΟΜΑΡΧΗΣ ΔΥΤΙΚΗΣ ΑΤΤΙΚΗΣ

Έχοντας υπόψη:

1. Τις διατάξεις του Ν. 3200/55 περί διοικητικής αποκέντρωσης, όπως τροποποιήθηκε και συμπληρώθηκε μεταγενέστερα με το Ν.Δ. 532/70.
2. Τις διατάξεις του άρθρ. 117 παρ. 3 του Συντάγματος της Χώρας.
3. Τις διατάξεις του Ν. 998/79 «περί προστασίας των Δασών κ.λπ.» και ειδικότερα: α) του άρθρ. 41, β) του άρθρου 38.
4. Τις διαταγές του Υπουργείου Γεωργίας: α) 160417/1180/8.7.80 και β) 182447/3049/24.9.80 και την 4184/21.11.91 πρόταση του Δασαρχείου Αιγάλεω και την σχετική έκθεση αυτοψίας από τις οποίες προκύπτει ότι η δασική βλάστηση καταστράφηκε από εχχέρσωση, αποφασίζουμε:

Κηρύσσουμε αναδασωτέα με σκοπό τη διατήρηση του χαρακτήρα του δάσους ώστε ν' αποκλεισθεί η διάθεση του για άλλο προορισμό πλην δασικού, δασική έκταση (0,308 στρεμ.) που βρίσκεται στη θέση «Προσήλι – Π. Γερμενού» περιφερείας Δήμου Βιλίων και έχει όρια:

Ανατολικά: Με παράνομη οικία Κωνσταντέλλου και πέραν δάσος πεύκης.

Δυτικά: Με ελαιοπερίβολο.

Βόρεια: Με παράνομη διάνοιξη δρόμου και πέραν δάσος πεύκης.

Νότια: Με χωματόδρομο και δάσος πεύκης.

Όπως φαίνεται στο συνημμένο διάγραμμα πού αποτελεί αναπόσπαστο μέρος της απόφασης αυτής.

Η καταστραφείσα δασική βλάστηση θα αποκατασταθεί με φυσική αναγέννηση.

Η απόφαση αυτή να δημοσιευθεί στην Εφημερίδα της Κυβερνήσεως.

Αιγάλεω, 29 Νοεμβρίου 1991

Ο Νομάρχης
ΑΘ. Κ. ΜΠΟΥΡΑΣ

# ΣΧΕΔΙΑΓΡΑΜΜΑ

2)

Εκτασης που συχερσώθηκε αποδόθηκε κηρύσσεται αναδασωτέα στη θέση Προφήτη Π. Γεράκινό περιοχής Αγία Βαρβάρα από τον Τραγιάλη χείμαρρο

Απόσπασμα χάρτη Κλιμ. 1:50000 στο οποίο φαίνεται η θέση της αναδασωτέας έκτασης

Δάσος Πεύκης
δρόμος παράνομος 55μ.
χειμαρρόρεμα
10μ.
κατοικία
παράνομοι οικίες Κυνηγαλάκου Δάσος πεύκης
Α Β Γ Δ
χωματόδρομος Δάσος Πεύκης

..Α,Β,Γ,Δ,Α..: Η αναδασωτέα έκταση εμβαδού 308 m2 με κλιμ: 1:.400......

Θέση αναδασωτέας έκτασης

Ανήκει στην 1971/29-11-1991 Απόφαση του Νομάρχη Δυτ. Αττικής

Ελευσίνα ..18- 11 - 1991
Ο συντάκτης

..Ηλίας Σταμούλης
Τεχνολόγος Δασοπονίας

ΘΕΩΡΕΙΤΑΙ

Αιγάλεω 29-11-1991 Ο Νομάρχης
Αθ. Κ. Μπούρας

Αιγάλεω 25-11-1991 Ο Δ/ντής Δασών
Γεώργιος Κραββαρίτης
Δασολόγος

Αιγάλεω 21-11-1991 Ο Δασάρχης
Δασολόγος

# ΑΠΑΛΛΟΤΡΙΩΣΕΙΣ

## ΑΠΟΦΑΣΕΙΣ

Αριθ. Φ121/1111 (2)

Καθορισμός των ορίων του αιγιαλού και δημιουργία ζώνης παραλίας στη θέση Παραλία Λουκισίων Κοινότητας Λουκισίων Ν. Εύβοιας.

Ο ΝΟΜΑΡΧΗΣ ΕΥΒΟΙΑΣ

Έχοντας υπόψη:

1. Τις διατάξεις των άρθρων 1 μέχρι και 7 του ΑΝ 2344/1940 «περί αιγιαλού και παραλίας», όπως τροποποιήθηκαν και συμπληρώθηκαν με τις διατάξεις: α) του άρθρου 13 του Ν. 1078/1980 και β) του άρθρου 23 του Ν. 1337/1983.

2. Τις διατάξεις της παραγράφου 9 του άρθρου 1 του Κεφαλαίου Β' της Ο.208/181/26.4.1982 (ΦΕΚ 214/26.4.1982 τεύχος Β') κοινής απόφασης των Υπουργών Προεδρίας Κυβερνήσεως και Οικονομικών «Αναμόρφωση Συλλογικών Οργάνων Γνωμοδοτικής και Αποφασιστικής αρμοδιότητας του Υπουργείου Οικονομικών».

3. Την από 26.3.91 έκθεση της «Επιτροπής καθορισμού των ορίων του αιγιαλού και παραλίας και θέσεων αμμοληψίας», που καθόρισε τα όρια του αιγιαλού και της παραλίας στην περιοχή Παραλία Λουκισίων της Κοινότητας Λουκισίων και το από Οκτωβρίου 1989 με κλίμακα 1:500 τοπογραφικό διάγραμμα του Τοπογράφου μηχανικού Αθανασίου Ν. Κουνή, που θεωρήθηκε την 6.12.1989 από τη Δ.Τ.Υ. της Νομαρχίας Εύβοιας και συνοδεύει την έκθεση της προαναφερόμενης Επιτροπής.

4. Τη σύμφωνη γνώμη του Γενικού Επιτελείου Ναυτικού, που διατυπώθηκε στο 544.5/319/91/16.7.91 έγγραφό του.

5. Τις διατάξεις του άρθρου 1 της παραγράφου 1 του Ν. 3200/1955 (ΦΕΚ 97/Α/1955) «περί διοικητικής αποκεντρώσεως» σε συνδυασμό με τις διατάξεις του από 28.6.1955 Β. Δ/τος «περί εξαιρέσεως από της κατά το άρθρο 1 παράγραφος 1 του Ν. 3200/1955 αρμοδιότητος των Νομαρχών, αντικειμένων τινών αρμοδιότητος του Υπουργού Οικονομικών», του Β.Δ. 704/1970 και του άρθρου 1 παράγραφος 5 του Π.Δ. 71/25.2.1984, σχετικά με τη μεταβίβαση αρμοδιοτήτων του Υπουργού Οικονομικών στους Νομάρχες και στις περιφερειακές Αρχές διανομαρχιακού επιπέδου, αποφασίζουμε:

1. Επικυρώνουμε την από 26.3.1991 έκθεση της Επιτροπής καθορισμού των ορίων του αιγιαλού και παραλίας και θέσεων αμμοληψίας, καθώς και το από Οκτωβρίου 1989 τοπογραφικό διάγραμμα, που την συνοδεύει, το οποίο συντάχτηκε από τον Αθανάσιο Ν. Κουνή Τοπ. μηχανικό, με κλίμακα 1:500 και θεωρήθηκε την 6.12.1989 από τη Δ.Τ.Υ. της Νομαρχίας Εύβοιας, επί του οποίου η πιο πάνω Επιτροπή, με κόκκινη γραμμή καθόρισε τα όρια του αιγιαλού, στη θέση Παραλία Λουκισίων της Κοινότητας Λουκισίων και με κίτρινη γραμμή τα όρια της παραλίας στην ίδια θέση.

2. Η παρούσα απόφαση μαζί με την έκθεση και το διάγραμμα, που προαναφέραμε, να δημοσιευτούν στην Εφημερίδα της Κυβερνήσεως.

Χαλκίδα, 22 Νοεμβρίου 1991

Ο Νομάρχης
ΛΑΖ. ΚΥΡΙΖΟΓΛΟΥ

---

ΕΚΘΕΣΗ
ΕΠΙΤΡΟΠΗΣ ΚΑΘΟΡΙΣΜΟΥ ΟΡΙΩΝ ΑΙΓΙΑΛΟΥ ΠΑΡΑΛΙΑΣ

Για τον καθορισμό το πρώτον των ορίων του αιγιαλού στη θέση Παραλία Λουκισίων μπροστά από την ιδιοκτησία της Κοινότητας Λουκισίων.

Στα Λουκίσια σήμερα 26.3.91 ημέρα Τρίτη οι υπογραφόμενοι:

1. Ελευθέριος Κολόμβος, Αναπλ/τής Οικον. Έφορος Χαλκίδας ως Πρόεδρος, του τακτικού μέλους κωλυομένου λόγω υπηρεσιακών αναγκών.

2. Ευάγγελος Δομέτιος, αναπληρωτής Δ/ντής Τεχν. Υπηρεσιών Ν. Εύβοιας ως μέλος, του τακτικού μέλους κωλυομένου λόγω υπηρεσιακών αναγκών.

3. Σπυρίδων Τσίρης, αναπληρωτής Λιμενάρχης Χαλκίδας ως μέλος, του τακτικού μέλους κωλυομένου λόγω υπηρεσιακών αναγκών, που αποτελούμε την «Επιτροπή καθορισμού ορίων αιγιαλού και παραλίας και θέσεων αμμοληψίας», η σύνθεση της οποίας έχει καθορισθεί με την Ο.208/181/26.4.82 κοινή απόφαση Υπουργών Προεδρίας της Κυβέρνησης και Οικονομικών και με την αριθ. Φ93/267/5.1.89 απόφαση Νομάρχη Εύβοιας, που συγκλήθηκε με την αριθ. Φ121/309/18.3.91 πρόσκληση του Προέδρου της, μεταβήκαμε επί τόπου στην περιοχή που προαναφέραμε την 26.3.1991.

Αφού λάβαμε υπόψη:

1. Την από 21.11.89 αίτηση της Κοινότητας Λουκισίων δια της οποίας ζητείται ο καθορισμός των ορίων αιγιαλού στην παραπάνω περιοχή.

2. Το από Οκτώβριο 1989 με κλίμακα 1:500 τοπογραφικό διάγραμμα του Μηχανικού Αθανασίου Κουνή σε μία (1) πινακίδα που ελέγχθηκε για την ακρίβεια της αποτύπωσης την 5.12.89 και θεωρήθηκε από την Δ.Τ.Υ. της Νομαρχίας Εύβοιας την 6.12.89 όπως ορίζει το άρθρ. 20 του Ν. 719/77.

3. Τις διατάξεις του Α.Ν. 2344/40 όπως αυτός τροποποιήθηκε καθώς και την σχετική Δικαστηριακή και Διοικητική Νομολογία.

4. Την από επιτόπιο μετάβαση σχηματισθείσα αντίληψη για το πλάτος της βρεχομένης ζώνης της ξηράς και άλλα συναφή στοιχεία δηλ.:

α) Περιγραφή της μορφολογίας της περιοχής (βραχώδης, πεδινή, περίπου κλίση εδάφους, καταπτώσεις, βλάστηση, προσχωσιγενές έδαφος, ενδείξεις μεταβολής του αιγιαλού, ύπαρξη ή μη παλαιού αιγιαλού κ.λπ.).

β) Κατάσταση της ακτής (διαβρώσεις, προσχώσεις, εκτελεσθέντα έργα κ.λπ.).

γ) Κατάσταση θαλάσσιου χώρου (βάθη, ξέρες, ύφαλοι, ανάπτυγμα πελάγους).

δ) Παλίρροιες και θαλάσσια ρεύματα.

ε) Επικρατούσες καιρικές συνθήκες (διεύθυνση, ένταση και συχνότητα πνεόντων ανέμων, ύφος κύματος κ.λπ.).

5. Λοιπά στοιχεία που έλαβε υπόψη η Επιτροπή, όπως παλιά διαγράμματα, μαρτυρικές καταθέσεις, τίτλος ιδιοκτησίας, έγγραφα Γ.Ε.Ν., προηγούμενοι καθορισμοί σε γειτονική περιοχή κ.λπ. καθώς και τα συμπεράσματα που εξήχθηκαν κατά την κρίση της Επιτροπής.

6. Τις διορθώσεις που έγιναν σύμφωνα με το υπ' αριθ. Φ.544.5/520/90/1.9.90 έγγραφο του ΓΕΝ, αποφασίζει:

1. Καθορίζει επί του παραπάνω τοπογραφικού διαγράμματος:

α) Την οριογραμμή του αιγιαλού με κόκκινη συνεχή πολυγωνική γραμμή 1, 2, 3, 4, 5 της οποίας οι κορυφές εξασφαλίζονται από το κρατικό δίκτυο συντεταγμένων.

β) Την οριογραμμή της παραλίας με συνεχή κίτρινη πολυγωνική γραμμή 1', 2', 3', 4', 5' σε απόσταση 15 μ. από αυτήν του αιγιαλού γιατί δεν εξυπηρετούνται οι σκοποί του άρθρ. 7 §1 του Α.Ν. 2344/40. Οι κορυφές της εξασφαλίζονται από το κρατικό δίκτυο συντεταγμένων.

2. Αποφαίνεται ότι δεν υπάρχει παλαιός αιγιαλός.

3. Δεν εξαιρούνται τα κτίσματα που βρίσκονται στη ζώνη της παραλίας.

Η Επιτροπή
ΕΛΕΥΘΕΡΙΟΣ ΚΟΛΟΜΒΟΣ, ΕΥΑΓΓ. ΔΟΜΕΤΙΟΣ
ΣΠΥΡΙΔΩΝ ΤΣΙΡΗΣ

# ΤΟΠΟΓΡΑΦΙΚΟ ΔΙΑΓΡΑΜΜΑ
# ΚΑΘΟΡΙΣΜΟΥ ΟΡΙΩΝ ΑΙΓΙΑΛΟΥ-ΠΑΡΑΛΙΑΣ

ΠΕΡΙΟΧΗ : ΠΑΡΑΛΙΑ ΛΟΥΚΙΣΙΩΝ ΕΝΔΙΑΦΕΡΟΜΕΝΟΣ : ΚΟΙΝ. ΛΟΥΚΙΣΙΩΝ
ΚΟΙΝΟΤΗΤΑ : ΛΟΥΚΙΣΙΩΝ
ΕΠΑΡΧΙΑ : ΧΑΛΚΙΔΑΣ
ΑΡΜΟΔΙΑ ΟΙΚΟΝΟΜΙΚΗ ΕΦΟΡΙΑ ΧΑΛΚΙΔΑΣ
ΝΟΜΑΡΧΙΑ : ΕΥΒΟΙΑΣ

ΚΛΙΜΑΚΑ : 1:500
ΙΣΟΔΙΑΣΤΑΣΗ : 0.50μ.
ΜΕΘΟΔΟΣ ΑΠΟΤΥΠΩΣΗΣ : ΤΑΧΥΜΕΤΡΙΑ

ΤΕΤΡΑΓΩΝΙΣΜΟΣ ΗΑΤΤ
ΚΕΝΤΡΟ Φ. ΧΑΡΤΟΥ 1:100000
ΑΘΗΝΑΙ-ΧΑΛΚΙΣ φ=38°15', λ=0°15'

ΥΠΟΜΝΗΜΑ ΣΥΜΒΟΛΩΝ

- Σ2 / 2.210 : πολυγω/κό σημείο
- ·2.03 : υψομετρικό σημείο
- ο 1 : κορυφή αιγιαλού
- ο 1' : κορυφή παραλίας
- συρματοπερίφραξη
- μαντρότοιχος
- όρια καλλιέργειας
- γραμμή αιγιαλού
- γραμμή παραλίας
- ισοϋψείς κύριες
- ισοϋψείς ενδιάμεσες
- πρανές

ΧΑΛΚΙΔΑ ΟΚΤΩΒΡΙΟΣ 1989
Ο ΜΗΧΑΝΙΚΟΣ

ΑΘΑΝΑΣΙΟΣ Ν. ΚΟΥΝΗΣ
ΔΙΠΛΩΜ. ΤΟΠΟΓΡΑΦΟΣ ΜΗΧΑΝΙΚΟΣ
ΕΘΝΙΚΟΥ ΜΕΤΣΟΒΙΟΥ ΠΟΛΥΤΕΧΝΕΙΟΥ
ΜΕΛΟΣ Τ.Ε.Ε. ΑΡΙΘΜΟΣ ΜΗΤΡΩΟΥ 8833
ΚΩΤΣΟΥ 2 - ΤΗΛ. 82.822 - ΧΑΛΚΙΔΑ

ΑΘΑΝ ΚΟΥΝΗΣ ΤΟΠΟΓΡΑΦΟΣ ΜΗΧ.

ΑΠΟΣΠΑΣΜΑ ΧΑΡΤΟΥ 1:50000

ΕΛΕΧΘΗΚΕ επί τόπου για την ακρίβεια της αποτύπωσης
Ο
ΜΗΧΑΝΙΚΟΣ της Δ.Τ.Υ.Ν.Ε.

ΣΥΝΤΕΤΑΓΜΕΝΕΣ

| ΣΤΑΣΕΩΝ ΣΗΜ | Χ | Ψ | ΑΙΓΙΑΛΟΥ ΣΗΜ | Χ | Ψ | ΠΑΡΑΛΙΑΣ ΣΗΜ | Χ' | Ψ' |
|---|---|---|---|---|---|---|---|---|
| Σ2 | -3401.82 | 27394.88 | 1 | -2804.90 | 27472.80 | 1' | -2803.45 | 27457.87 |
| Σ3 | -2929.65 | 27441.00 | 2 | -3037.95 | 27430.00 | 2' | -3035.95 | 27415.12 |
| Σ4 | -3104.05 | 27395.95 | 3 | -3165.75 | 27418.40 | 3' | -3164.08 | 27403.49 |
| Σ5 | -3034.35 | 27428.88 | 4 | -3303.40 | 27399.60 | 4' | -3304.01 | 27384.65 |
| | | | 5 | -3402.00 | 27394.60 | 5' | -3400.00 | 27379.60 |

ΒΟΡΕΙΟΣ ΕΥΒΟΪΚΟΣ ΚΟΛΠΟΣ

ΘΑΜΝΟΙ
ΑΜΠΕΛΙ
ΤΡΟΧΟΒΙΛΑ
ΤΑΒΕΡΝΑ ΑΚΡΟΓΙΑΛΙ
ΞΕΡΟΠΟΝΕΡΙΑ
ΧΑΛΚΙΔΑ

ΑΚΡΙΒΕΣ ΑΝΤΙΓΡΑΦΟΝ

Αριθ. Τ.Υ. 8087 (3)

Κήρυξη απαλλοτρίωσης εκτάσεως, για την ολοκλήρωση των εργασιών οδοποιίας και εξυγίανσης των μετώπων σήραγγας Ανηλίου (≃ 325μ.).

Η ΝΟΜΑΡΧΗΣ ΙΩΑΝΝΙΝΩΝ

Έχοντας υπόψη:

1. Τις διατάξεις του Ν.Δ. 797/71 «περί αναγκαστικών απαλλοτριώσεων» σε συνδυασμό με τις διατάξεις του Β.Δ. 139/71 «περί αρμοδιοτήτων των Νομαρχών προς κήρυξη αναγκαστικών απαλλοτριώσεων».

2. Τις διατάξεις του Ν. 653/77 ΦΕΚ 214/5.8.77 όπως έχουν τροποποιηθεί και ισχύουν με τις διατάξεις του Ν. 947/79 ΦΕΚ 169/26.7.79 και του Ν. 960/79 ΦΕΚ 194/25.8.79.

3. Τις διατάξεις του Π.Δ. 929/79 ΦΕΚ 259/26.11.79 εκτελεστικού του άρθρου 1 του Ν. 653/77.

4. Τις διατάξεις του Ν. 1349/83 ΦΕΚ 52/25.4.83.

5. Το αριθ. 2556/Κ.Ε. 290/14.11.1991 έγγραφο της Ειδικής Υπηρεσίας Δημοσίων Έργων – Οδικών Σηράγγων και Υπογείων Έργων, αποφασίζουμε:

Κηρύσσουμε την αναγκαστική απαλλοτρίωση εκτάσεων της Κοινότητας Ανηλίου για λόγους δημόσιας ωφέλειας και ειδικότερα αναγκαία προκειμένου να ληφθούν άμεσα μέτρα για την προστασία του οικισμού Ανηλίου (Μετσόβου) και της κατασκευασθείσης σήραγγας Ανηλίου της παράκαμψης Κατάρας.

Η απαλλοτριωτέα έκταση ανέρχεται σε 791 τ.μ. σύμφωνα με το από 16.10.1991 κτηματολογικό διάγραμμα υπό κλίμακα 1:500 και τον συνοδεύοντα αυτό κτηματολογικό πίνακα με ημερομηνία 16.10.1991 του Τοπ/φου Μηχ/κού Κώστα Τσαϊλά ηλεγμένα στις 12.11.1991 από τον Προϊστάμενο Σήραγγας Μετσόβου Λάζαρο Κόκκαλη Πολ/κό Μηχ/κό με Α΄β και θεωρημένα στις 12.11.1991 από τον Προϊστάμενο της ΕΥΔΕ/ΟΣΥΕ και Μενέλαο Κωνσταντάκο Πολ/κό Μηχ/κό με Α΄β.

Στην έκταση που απαλλοτριώνεται προβάλλουν δικαιώματα κυριότητας Ι.Ν. Αγίου Αθανασίου Ανηλίου και η Κοινότητα Ανηλίου Μετσόβου.

Η απαλλοτρίωση κηρύσσεται υπέρ του Δημοσίου και σε βάρος του έργου Κ.Ε. 270 – 8371000/ΣΑΕ 071.

Η απόφαση αυτή να δημοσιευθεί στην Εφημερίδα της Κυβερνήσεως.

Ιωάννινα, 2 Δεκεμβρίου 1991

Η Νομάρχης
ΒΑΣΙΛΙΚΗ ΚΟΚΚΙΝΟΥ

ΕΛΛΗΝΙΚΗ ΔΗΜΟΚΡΑΤΙΑ
ΥΠΟΥΡΓΕΙΟ ΠΕ.ΧΩ.ΔΕ.
ΓΕΝΙΚΗ ΓΡΑΜΜΑΤΕΙΑ ΔΗΜ. ΕΡΓΩΝ

ΔΙΕΥΘΥΝΣΗ ΕΥΔΕ-ΟΣΥΕ
ΤΜΗΜΑ: ΣΗΡΑΓΓΑ ΜΕΤΣΟΒΟΥ

## ΚΤΗΜΑΤΟΛΟΓΙΚΟ ΔΙΑΓΡΑΜΜΑ ή ΚΤΗΜΑΤΟΛΟΓΙΚΟΣ ΠΙΝΑΚΑΣ

ΚΑΤΑΜΕΡΙΣΜΟΥ ΜΕΤΑΞΥ ΔΗΜΟΣΙΟΥ ΚΑΙ ΠΑΡΟΔΙΩΝ ΙΔΙΟΚΤΗΤΩΝ ΤΗΣ ΑΠΟΖΗΜΙΩΣΗΣ ΑΚΙΝΗΤΩΝ ΠΟΥ ΕΙΝΑΙ ΑΝΑΓΚΑΙΑ ΝΑ ΑΠΑΛΛΟΤΡΙΩΘΟΥΝ ΓΙΑ ΤΗΝ


**ΚΑΤΑΣΚΕΥΗ ΣΗΡΑΓΓΑΣ ΑΝΗΛΙΟΥ (≃325μ) ΕΡΓΑΣΙΩΝ ΟΔΟΠΟΙΙΑΣ ΚΑΙ ΕΞΥΓΙΑΝΣΗΣ ΤΟΥ ΕΔΑΦΟΥΣ ΣΤΑ ΜΕΤΩΠΑ ΑΥΤΗΣ**

ΚΛΙΜΑΚΑ...1:500..

ΣΥΝΤΑΧΘΗΚΕ ΜΕ ΒΑΣΗ ΤΙΣ ΔΙΑΤΑΞΕΙΣ
1. ΤΟΥ ν.δ/τος 797/71 ΦΕΚ. 1/1-1-71 "ΓΙΑ ΑΝΑΓΚΑΣΤΙΚΕΣ ΑΠΑΛ/ΣΕΙΣ"
2. ΤΟΥ ν. 653/77 ΦΕΚ. 214/5-8-1977 ΟΠΩΣ ΕΧΟΥΝ ΤΡΟΠΟΠΟΙΗΘΕΙ ΚΑΙ ΙΣΧΥΟΥΝ ΜΕ ΤΙΣ ΔΙΑΤΑΞΕΙΣ ΤΟΥ ν. 947/79 ΦΕΚ. 169/26-7-79 ΚΑΙ ΤΟΥ ν. 960/79 ΦΕΚ. 194/25-8-1979
3. ΤΟΥ π.δ/τος 929/79 ΦΕΚ. 259/26-11-1979 ΕΚΤΕΛΕΣΤΙΚΟΥ ΤΟΥ ΑΡΘΡΟΥ 1 ΤΟΥ ν. 653/77
4. ΤΟΥ ν. 1349/83 ΦΕΚ. 52/25-4-83

**ΑΘΗΝΑ ΟΚΤΩΒΡΙΟΣ 1991**
**Ο ΑΝΑΔΟΧΟΣ**

**ΚΩΣΤΑΣ ΤΣΑΪΛΑΣ**
ΑΓΡ. & ΤΟΠΟΓΡΑΦΟΣ ΜΗΧΑΝΙΚΟΣ

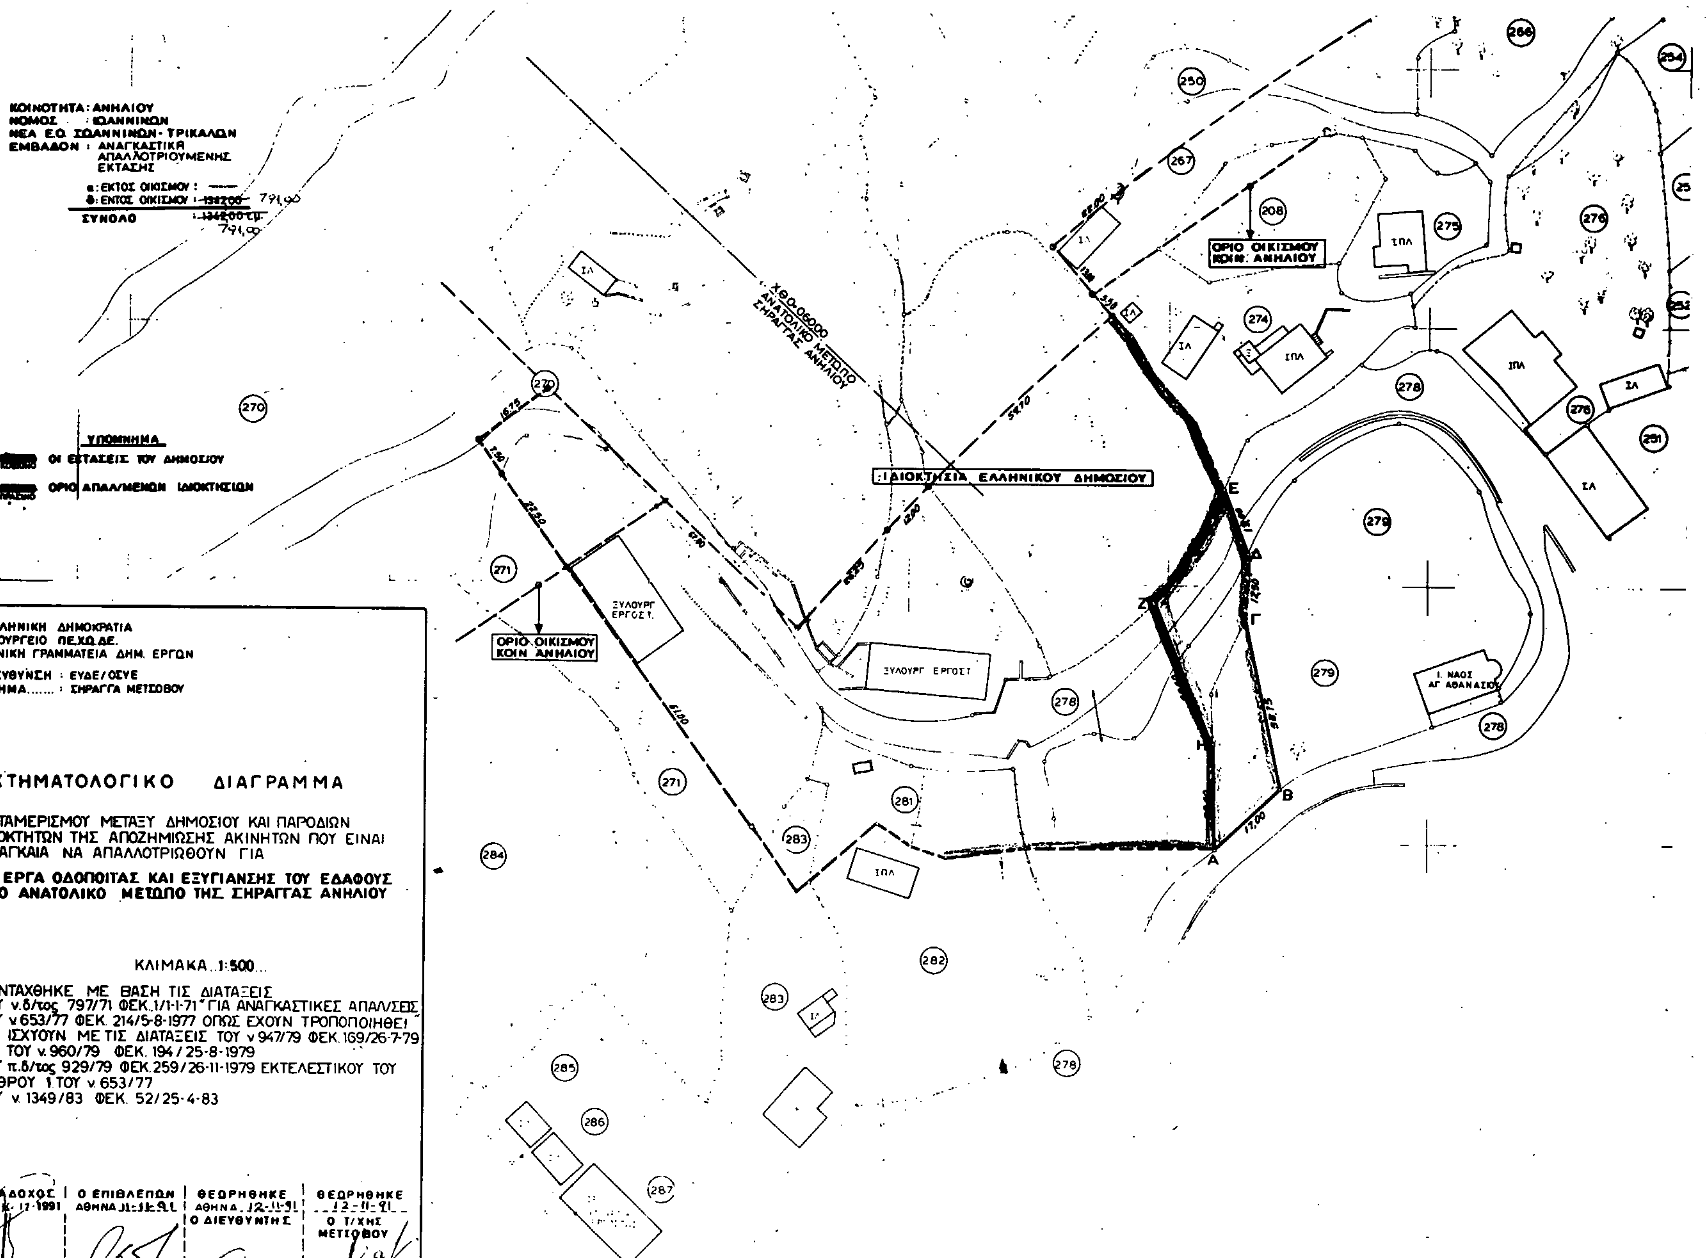
ΚΟΙΝΟΤΗΤΑ: ΑΝΗΛΙΟΥ
ΝΟΜΟΣ : ΙΩΑΝΝΙΝΩΝ
ΝΕΑ Ε.Ο. ΙΩΑΝΝΙΝΩΝ - ΤΡΙΚΑΛΩΝ
ΕΜΒΑΔΟΝ : ΑΝΑΓΚΑΣΤΙΚΑ ΑΠΑΛΛΟΤΡΙΟΥΜΕΝΗΣ ΕΚΤΑΣΗΣ
α: ΕΚΤΟΣ ΟΙΚΙΣΜΟΥ :
β: ΕΝΤΟΣ ΟΙΚΙΣΜΟΥ : 791,90
ΣΥΝΟΛΟ : 791,90
ΥΠΟΜΝΗΜΑ
ΟΙ ΕΚΤΑΣΕΙΣ ΤΟΥ ΔΗΜΟΣΙΟΥ
ΟΡΙΟ ΑΠΑΛ/ΜΕΝΩΝ ΙΔΙΟΚΤΗΣΙΩΝ
ΧΘ 0+06000 ΑΝΑΤΟΛΙΚΟ ΜΕΤΩΠΟ ΣΗΡΑΓΓΑΣ ΑΝΗΛΙΟΥ
: ΙΔΙΟΚΤΗΣΙΑ ΕΛΛΗΝΙΚΟΥ ΔΗΜΟΣΙΟΥ
ΟΡΙΟ ΟΙΚΙΣΜΟΥ ΚΟΙΝ. ΑΝΗΛΙΟΥ
ΟΡΙΟ ΟΙΚΙΣΜΟΥ ΚΟΙΝ. ΑΝΗΛΙΟΥ
ΞΥΛΟΥΡΓ. ΕΡΓΟΣΤ.
ΞΥΛΟΥΡΓ. ΕΡΓΟΣΤ.
Ι. ΝΑΟΣ ΑΓ. ΑΘΑΝΑΣΙΟΥ
ΙΠΛ
ΙΛ
ΕΛΛΗΝΙΚΗ ΔΗΜΟΚΡΑΤΙΑ
ΥΠΟΥΡΓΕΙΟ ΠΕ.ΧΩ.ΔΕ.
ΓΕΝΙΚΗ ΓΡΑΜΜΑΤΕΙΑ ΔΗΜ. ΕΡΓΩΝ
ΔΙΕΥΘΥΝΣΗ : ΕΥΔΕ/ΟΣΥΕ
ΤΜΗΜΑ....... : ΣΗΡΑΓΓΑ ΜΕΤΣΟΒΟΥ
ΚΤΗΜΑΤΟΛΟΓΙΚΟ ΔΙΑΓΡΑΜΜΑ
ΚΑΤΑΜΕΡΙΣΜΟΥ ΜΕΤΑΞΥ ΔΗΜΟΣΙΟΥ ΚΑΙ ΠΑΡΟΔΙΩΝ ΙΔΙΟΚΤΗΤΩΝ ΤΗΣ ΑΠΟΖΗΜΙΩΣΗΣ ΑΚΙΝΗΤΩΝ ΠΟΥ ΕΙΝΑΙ ΑΝΑΓΚΑΙΑ ΝΑ ΑΠΑΛΛΟΤΡΙΩΘΟΥΝ ΓΙΑ
ΤΑ ΕΡΓΑ ΟΔΟΠΟΙΙΑΣ ΚΑΙ ΕΞΥΓΙΑΝΣΗΣ ΤΟΥ ΕΔΑΦΟΥΣ ΣΤΟ ΑΝΑΤΟΛΙΚΟ ΜΕΤΩΠΟ ΤΗΣ ΣΗΡΑΓΓΑΣ ΑΝΗΛΙΟΥ
ΚΛΙΜΑΚΑ 1:500
ΣΥΝΤΑΧΘΗΚΕ ΜΕ ΒΑΣΗ ΤΙΣ ΔΙΑΤΑΞΕΙΣ
1. ΤΟΥ ν.δ/τος 797/71 ΦΕΚ 1/1-1-71 "ΓΙΑ ΑΝΑΓΚΑΣΤΙΚΕΣ ΑΠΑΛ/ΣΕΙΣ"
2. ΤΟΥ ν.653/77 ΦΕΚ 214/5-8-1977 ΟΠΩΣ ΕΧΟΥΝ ΤΡΟΠΟΠΟΙΗΘΕΙ ΚΑΙ ΙΣΧΥΟΥΝ ΜΕ ΤΙΣ ΔΙΑΤΑΞΕΙΣ ΤΟΥ ν.947/79 ΦΕΚ 169/26-7-79 ΚΑΙ ΤΟΥ ν.960/79 ΦΕΚ 194/25-8-1979
3. ΤΟΥ π.δ/τος 929/79 ΦΕΚ 259/26-11-1979 ΕΚΤΕΛΕΣΤΙΚΟΥ ΤΟΥ ΑΡΘΡΟΥ 1 ΤΟΥ ν.653/77
4. ΤΟΥ ν.1349/83 ΦΕΚ 52/25-4-83
Ο ΑΝΑΔΟΧΟΣ ΑΘΗΝΑ 17-1991
Ο ΕΠΙΒΛΕΠΩΝ ΑΘΗΝΑ 11-11-91
ΘΕΩΡΗΘΗΚΕ ΑΘΗΝΑ 12-11-91 Ο ΔΙΕΥΘΥΝΤΗΣ
ΘΕΩΡΗΘΗΚΕ 12-11-91 Ο Τ/ΧΗΣ ΜΕΤΣΟΒΟΥ
ΚΩΣΤΑΣ ΤΣΑΪΛΑΣ ΤΟΠΟΓΡΑΦΟΣ ΜΗΧ/ΚΟΣ
ΙΩΑΝΝΗΣ ΝΙΚΟΛΟΣ ΤΟΠΟΓΡΑΦΟΣ ΜΗΧ/ΚΟΣ Α'

ΕΛΛΗΝΙΚΗ ΔΗΜΟΚΡΑΤΙΑ
ΥΠΟΥΡΓΕΙΟ ΠΕ.ΧΩ.ΔΕ.
ΓΕΝΙΚΗ ΓΡΑΜΜΑΤΕΙΑ ΔΗΜ.ΕΡΓΩΝ

Δ/ΝΣΗ : ΕΥΔΕ/ΟΣΥΕ
ΤΜΗΜΑ : ΣΗΡΑΓΓΑ ΜΕΤΣΟΒΟΥ

ΣΕΛΙΔΑ -1-

# ΚΤΗΜΑΤΟΛΟΓΙΚΟΣ ΠΙΝΑΚΑΣ

ΚΑΤΑΜΕΡΙΣΜΟΥ ΜΕΤΑΞΥ ΔΗΜΟΣΙΟΥ ΚΑΙ ΠΑΡΟΔΙΩΝ ΙΔΙΟΚΤΗΤΩΝ ΤΗΣ ΑΠΟΖΗΜΙΩΣΗΣ ΑΚΙΝΗΤΩΝ ΠΟΥ ΕΙΝΑΙ ΑΝΑΓΚΑΙΑ ΝΑ ΑΠΑΛΛΟΤΡΙΩΘΟΥΝ ΓΙΑ ΤΑ **ΕΡΓΑ ΟΔΟΠΟΙΪΑΣ ΚΑΙ ΕΞΥΓΙΑΝΣΗΣ ΤΟΥ ΕΔΑΦΟΥΣ ΣΤΟ ΑΝΑΤΟΛΙΚΟ ΜΕΤΩΠΟ ΤΗΣ ΣΗΡΑΓΓΑΣ ΑΝΗΛΙΟΥ**

Ο ΠΙΝΑΚΑΣ ΕΧΕΙ ΣΥΝΤΑΧΘΕΙ ΜΕ ΒΑΣΗ ΤΟ ΚΤΗΜΑΤΟΛΟΓΙΚΟ ΔΙΑΓΡΑΜΜΑ ΜΕ ΗΜΕΡΟΜΗΝΙΑ 16-10-1991 ΚΑΙ ΜΕ ΒΑΣΗ ΤΙΣ ΚΕΙΜΕΝΕΣ ΔΙΑΤΑΞΕΙΣ:
1. ΤΟΥ ν.δ/τος 797/71 ΦΕΚ. 1/1-1-1971 "ΓΙΑ ΑΝΑΓΚΑΣΤΙΚΕΣ ΑΠΑΛΛΟΤΡΙΩΣΕΙΣ" 2. ΤΟΥ ν.653/77 ΦΕΚ. 214/5-8-1977 ΟΠΩΣ ΕΧΟΥΝ ΤΡΟΠΟΠΟΙΗΘΕΙ ΚΑΙ ΙΣΧΥΟΥΝ ΜΕ ΤΙΣ ΔΙΑΤΑΞΕΙΣ ΤΟΥ ν.947/79 ΦΕΚ. 169/26-7-79 ΚΑΙ ΤΟΥ ν.960/79 ΦΕΚ. 194/25-8-79. 3. ΤΟΥ π.δ/τος 929/79 ΕΚΤΕΛΕΣΤΙΚΟΥ ΤΟΥ ΑΡΙΘ. 1 ΤΟΥ ν.653/77
4. ΤΟΥ ν.1349/83 ΦΕΚ. 52/25-4-83

| ΣΤΟΙΧΕΙΑ ΦΕΡΟΜΕΝΩΝ ΙΔΙΟΚΤΗΤΩΝ | | | | ΔΙΚΑΙΩΜΑΤΑ ΣΕ ΕΠΙΜΕΡΟΥΣ ΙΔΙΟΚΤΗΣΙΕΣ ΓΙΑ ΕΜΒΑΔΑ ΚΑΙ ΕΠΙΚΕΙΜΕΝΑ | | | | | | | | | | | | | | ΥΠΟΧΡΕΩΣΕΙΣ | | | | ΕΛΕΓΧΟΣ ΩΣ ΠΡΟΣ ΤΗ ΜΕΓΙΣΤΗ ΘΕΩΡΗΤΙΚΑ ΔΥΝΑΤΗ ΕΠΙΒΑΡΥΝΣΗ ΚΑΘΕ ΠΑΡΟΔΙΑΣ ΙΔΙΟΚΤΗΣΙΑΣ | ΠΑΡΑΤΗΡΗΣΕΙΣ |
|---|---|---|---|---|---|---|---|---|---|---|---|---|---|---|---|---|---|---|---|---|---|---|---|
| | | | | ΑΠΑΛΛΟΤΡΙΟΥΜΕΝΗ ΕΚΤΑΣΗ ΚΑΘΕ ΙΔΙΟΚΤΗΣΙΑΣ | | | ΕΠΙΚΕΙΜΕΝΑ ΣΤΙΣ ΑΠΑΛΛΟΤΡΙΟΥΜΕΝΕΣ ΕΚΤΑΣΕΙΣ ΜΕ ΥΠΟΧΡΕΟ ΤΟ ΔΗΜΟΣΙΟ | | | | | | ΚΑΤΑΜΕΡΙΣΜΟΣ ΤΗΣ ΑΠΟΖΗΜΙΩΣΗΣ ΜΕΤΑΞΥ ΠΑΡΟΔΙΩΝ ΚΑΙ ΔΗΜΟΣΙΟΥ | | | | | | | | | | |
| | | | | | | | ΚΤΙΣΜΑΤΑ | | | ΛΟΙΠΑ ΕΠΙΚΕΙΜΕΝΑ | | | | | | | | | | | | | |
| ΑΡΙΘ. ΙΔΙΟΚΤΗΣΙΑΣ | ΟΝΟΜΑΤΕΠΩΝΥΜΟ | ΟΝΟΜΑ ΠΑΤΕΡΑ ή ΣΥΖΥΓΟΥ | ΔΙΕΥΘΥΝΣΗ ΚΑΤΟΙΚΙΑΣ | ΕΙΔΟΣ | ΠΕΡΙΜΕΤΡΙΚΑ ΟΡΙΑ | ΕΜΒΑΔΟΝ | ΑΡΙΘΜ. ΚΤΙΣ/ΤΩΝ | ΕΙΔΟΣ ΚΑΙ ΠΟΙΟΤΗΤΑ ΚΑΤΑΣΚΕΥΗΣ | ΟΓΚΟΣ | ΕΙΔΟΣ ΚΑΙ ΠΕΡΙΓΡΑΦΗ | ΚΑΤΗΓΟΡΙΑ ή ΠΟΙΟΤΗΤΑ | ΠΟΣΟΤΗΤΑ | ΤΟ ΜΙΣΟ ΤΗΣ ΕΚΤΑΣΗΣ ΠΟΥ ΑΠΟΜΕΝΕΙ ΜΕΤΑ ΤΗΝ ΑΠΑΛΛ/ΣΗ Η'Η ΕΝΔΕΙΞΗ ΟΤΙ ΕΙΝΑΙ ΜΕΓΑΛΥΤΕΡΟ ΤΟΥ ΑΘΡΟΙΣΜΑΤΟΣ ΤΩΝ ΥΠΟΧΡΕΩΣΕΩΝ | ΠΕΡΙΜΕΤΡΙΚΑ ΟΡΙΑ ΤΩΝ ΕΠΙ ΜΕΡΟΥΣ ΕΚΤΑΣΕΩΝ ΤΗΣ ΑΠΑΛΛΟΤΡΙΟΥΜΕΝΗΣ ΙΔΙΟΚΤΗΣΙΑΣ | ΕΜΒΑΔΑ ΠΟΥ ΒΑΡΥΝΟΥΝ ΤΟΝ ΙΔΙΟΚΤΗΤΗ ΑΥΤΑΠΟΖΗΜΙΩΣΗ Η' ΤΟ ΔΗΜΟΣΙΟ ΟΤΑΝ ΣΥΝΤΡΕΧΕΙ Η ΠΕΡΙΠΤΩΣΗ ΠΕΡΙΟΡΙΣΜΟΥ ΛΟΓΩ Ε/2 | ΕΜΒΑΔΑ ΠΟΥ ΒΑΡΥΝΟΥΝ ΤΡΙΤΟΥΣ ΠΑΡΟΔΙΟΥΣ ΚΑΙ ΤΟ ΔΗΜΟΣΙΟ ΜΕΤΑ ΤΗΝ ΕΞΑΝΤΛΗΣΗ ΤΩΝ ΥΠΟΧΡΕΩΣΕΩΝ ΤΩΝ ΠΑΡΟΔΙΩΝ ΙΔΙΟΚΤΗΤΩΝ | ΑΡΙΘ. ΥΠΟΧΡΕΗΣ ΙΔΙΟΚΤΗΣΙΑΣ | ΕΙΔΟΣ | ΠΕΡΙΜΕΤΡΙΚΑ ΟΡΙΑ | ΕΜΒΑΔΟΝ | ΑΡΙΘ. ΔΙΚΑΙΟΥΧΟΥ ΙΔΙΟΚΤΗΣΙΑΣ | | |
| 1 | 2 | 3 | 4 | 5 | 6 | 7 | 8 | 9 | 10 | 11 | 12 | 13 | 14 | 15 | 16 | 17 | 18 | 19 | 20 | 21 | 22 | 23 | 24 |
| 279 | Ι.Ν. ΑΓ. ΑΘΑΝΑΣΙΟΥ ΑΝΗΛΙΟΥ | | | αγρός | Α,Β,Γ,Ι,Η,Α | 360,00 | | | | Συρματόπλεγμα<br>Δένδρο | καλή<br>μεγάλο | 25,0 μ.<br>1 τεμ. | | Α,Β,Γ,Ι,Η,Α | | 360,00 | ΔΗΜ* | | | | | | * Πέραν αναγκαστικής απαλλοτρίωσης |
| 278 | ΚΟΙΝΟΤΗΤΑ ΑΝΗΛΙΟΥ | | | δρόμος χέρσο | Γ,Δ,Ε,Ζ,Η Ι,Γ | 431,00 | | | | | | | | Γ,Δ,Ε,Ζ,Η,Ι,Γ | | 431,00 | ΔΗΜ* | | | | | | * Πέραν αναγκαστικής απαλλοτρίωσης |
| | | | | | | 791,00 | | | | | | | | | | 791,00 | | | | | | | |
| | | | | | | | | | | ΕΛΕΓΧΟΣ στήλ. 7 = στήλ. 17 ⇒ | | | 791,00 = 791,00 | | | | | | | | | | |
| | | | | | | | | | | ΑΠΑΛΛΟΤΡΙΟΥΜΕΝΗ ΕΚΤΑΣΗ : 791,00 τμ. | | | | | | | | | | | | | |
| | ΠΡΟΣ ΜΕΤΑΦΟΡΑ | | | | | | | | | | | | | | | | | | | | | | |

Ο ΑΝΑΔΟΧΟΣ
ΑΘΗΝΑ 16-10-1991
ΚΩΣΤΑΣ ΤΣΑΪΛΑΣ
ΤΟΠΟΓΡΑΦΟΣ ΜΗΧ/ΚΟΣ

Ο ΕΠΙΒΛΕΠΩΝ
ΑΘΗΝΑ 11-11-91
ΙΩΑΝΝΗΣ ΝΙΚΟΛΟΣ
ΤΟΠΟΓΡΑΦΟΣ ΜΗΧ/ΚΟΣ Α'

ΘΕΩΡΗΘΗΚΕ
ΑΘΗΝΑ 12-11-91
Ο ΔΙΕΥΘΥΝΤΗΣ

ΘΕΩΡΗΘΗΚΕ
12-11-91
Ο Τ/ΧΗΣ ΜΕΤΣΟΒΟΥ

## ΑΝΑΚΟΙΝΩΣΕΙΣ

Αριθ. Δ12α/Φ.86/0/39016 (4)

Ειδοποίηση παρακατάθεσης αποζημίωσης για ακίνητα που έχουν απαλλοτριωθεί με την κοινή απόφαση των Υπουργών Οικονομικών και ΠΕ.ΧΩ.Δ.Ε. Δ. 2909/1183/28.5.1985 (ΦΕΚ 287/31.5.1985 τ.Δ') για τη βελτίωση του τμήματος Βυτίνα – Καρκαλού της Ε.Ο. Βυτίνας Αρχαίας Ολυμπίας στο Νομό Αρκαδίας.

### Ο ΥΠΟΥΡΓΟΣ ΠΕΡΙΒΑΛΛΟΝΤΟΣ, ΧΩΡΟΤΑΞΙΑΣ ΚΑΙ ΔΗΜ. ΕΡΓΩΝ

Έχοντας υπόψη:

1. Τις διατάξεις των άρθρων 7 και 8 του Ν. Δ/τος 797/1971 «για αναγκαστικές απαλλοτριώσεις» (ΦΕΚ 1/1.1.1971 τ.Δ').
2. Τις διατάξεις του Π. Δ/τος 69/8.2.1988 «για τον Οργανισμό της Γενικής Γραμματείας Δημοσίων Έργων» (ΦΕΚ 28/16.2.88 τ.Α').
3. Τους πίνακες παρακατάθεσης των αποζημιώσεων κατά ιδιοκτησία με ημερομηνία 10.10.91 και 1.8.1991 όπως έχουν συνταχθεί σε εκτέλεση της απόφασης 380/31.5.88 του Εφετείου Ναυπλίου.
4. ΤΗν εξουσιοδοτική απόφαση του Υπουργού ΠΕΧΩΔΕ Δ17α/01/79/24.9.89/666/5.9.1989, ειδοποιούμε:

Τα πρόσωπα που έχουν ή αξιώνουν εμπράγματα δικαιώματα στα ακίνητα που έχουν απαλλοτριωθεί με την απόφαση που αναφέρεται στο θέμα ότι η αποζημίωση των εκτάσεων και των επικειμένων τους, όπως σημειώνονται στα σχετικά κτηματολόγια, έχει κατατεθεί στο Γραφείο Παρ/κών (ΔΟΥ) Τρίπολης με την έκδοση του γραμματίου παρακαταθήκης 17188/12.11.1991 συνολικού ποσού 1.266.000 δραχμών.

Η αποζημίωση έχει κατατεθεί υπέρ των φερομένων ως ιδιοκτητών κατά τις ενδείξεις των σχετικών κτηματολογίων σε συνδυασμό με τις ενδείξεις της καθοριστικής των αποζημιώσεων απόφασης και θα καταβληθεί στα πρόσωπα που θα αναγνωριστούν δικαιούχοι με απόφαση του Μονομελούς Πρωτοδικείου της περιφερείας των ακινήτων.

Η παρούσα να δημοσιευθεί στην Εφημερίδα της Κυβερνήσεως.

Αθήνα, 4 Δεκεμβρίου 1991

Με εντολή Υπουργού
Η Τμηματάρχης
Β. ΓΚΟΤΣΟΥΛΙΑ

---

Αριθ. Τ.Υ. 7818 (5)

Ανακοίνωση συμπληρωματικής παρακατάθεσης αποζημίωσης ακινήτων που απαλλοτριώθηκαν συμπληρωματικά για τη λειτουργία λατομείου παραγωγής αδρανών υλικών που θα χρησιμοποιηθούν αποκλειστικά για το έργο παράκαμψης Κατάρας έργο 8371000.

### Η ΝΟΜΑΡΧΗΣ ΙΩΑΝΝΙΝΩΝ

Σύμφωνα με τα άρθρα 7 και 8 του Ν.Δ. 797/1971 «περί αναγκαστικών απαλλοτριώσεων» σε συνδυασμό με τις διατάξεις του ΒΔ 139/1971 «περί αρμοδιότητας Νομαρχών προς κήρυξη αναγκαστικών απαλλοτριώσεων», γνωστοποιούμε:

α) Σε όσους έχουν ή διεκδικούν δικαιώματα κυριότητας σε ακίνητα που απαλλοτριώθηκαν αναγκαστικά με την αριθ. ΤΥ 3689/23.5.1989 απόφαση Νομάρχου Ιωαννίνων (ΦΕΚ 335Δ/1.6.89) για τη λειτουργία λατομείου παραγωγής αδρανών υλικών που θα χρησιμοποιηθούν αποκλειστικά για τα έργα παράκαμψης Κατάρας.

β) Στους ενυπόθηκους δανειστές και τους τρίτους διεκδικητές των ακινήτων αυτών, ότι η αποζημίωση της εδαφικής επιφάνειας και των επικειμένων της, όπως περιγράφονται στο σχετικό κτηματολογικό πίνακα που καθορίστηκε σε δεύτερο βαθμό με την αριθ. 279/9.1.1991 απόφαση του Εφετείου Ιωαννίνων που καθόρισε τις οριστικές τιμές μονάδας, έχει παρακατατεθεί στο Γραφείο Παρακαταθηκών Μετσόβου.

Σχετικά έχει εκδοθεί το αριθ. 793/11.11.1991 γραμμάτιο συστάσεως παρακαταθήκης του Ταμείου Παρακαταθηκών και Δανείων Μετσόβου ποσού 1.187.200 δρχ.

Η αποζημίωση θα αποδοθεί στα πρόσωπα που θα αναγνωρισθούν δικαιούχοι μετά από τη νόμιμη διαδικασία.

Η ανακοίνωση αυτή να δημοσιευθεί στην Εφημερίδα της Κυβερνήσεως.

Ιωάννινα, 2 Δεκεμβρίου 1991

Η Νομάρχης
ΒΑΣΙΛΙΚΗ ΚΟΚΚΙΝΟΥ

---

# ΠΟΛΕΟΔΟΜΙΑ

## ΑΠΟΦΑΣΕΙΣ

Αριθ. 357213/953/91 (6)

Τροποποίηση όρων δόμησης κατά μήκος της Λεωφ. Σμιθ στον Άγ. Δημήτριο Αττικής.

### Ο ΝΟΜΑΡΧΗΣ ΠΕΙΡΑΙΑ

Έχοντας υπόψη:

1. Το Ν. Δ/γμα της 17.7/16.8.1923.
2. Την παρ. 2 του άρθ. 4 του Ν. 622/77.
3. Το Π. Δ/γμα 183/9.5.86 (ΦΕΚ 70/Α/5.6.86).
4. Το Ν. Δ/γμα 1147/72 «περί Διοικήσεως Μείζονος Πρωτευούσης».
5. Την εγκ. με αρ. Α7/13.1/17/11.12.72.
6. Το Π. Δ/γμα 910/77 «περί Οργανισμού Υ.Δ.Ε.».
7. Το Ν. 1032/80 «περί ΥΧΟΠ».
8. Τον Ν. 1558/85 «περί Κυβερνήσεως και Κυβερνητικών οργάνων» άρθ. 24 παρ. 1.
9. Τους Ν. 1232/82 και 1235/82.
10. Την Υπουργική απόφαση 7524/1151/83 (ΦΕΚ 767/Β/83).
11. Το Δ/γμα ρυμοτομίας και όρων δόμησης της 15.9.1977 ΦΕΚ 305Δ/77.
12. Την με αρ. 68/91 απόφαση του Δ.Σ. του Δήμου Αγ. Δημητρίου.
13. Τη γνωμοδότηση του Ν.Σ. ΠΕΧΩΔΕ από την συνεδρίαση της 31.10.91 πρακτ. 39, αποφασίζουμε:

Εγκρίνεται η τροποποίηση των όρων δόμησης στα ΟΤ 905 – 906 – 907 – 908 – 1005 – 1005α – 1005β – 1032 – 1036 – 1037 – 1038 – 1040 – 1040α – 1041 – 1041α – 1041β – 1061 – 1062 – 1063 – 1064 – 1065 – 1083 – 1085 του Δήμου Αγ. Δημητρίου με τον καθορισμό κατά παρέκκλιση αρτιότητας για τα οικόπεδα τα προϋφιστάμενα της 11.2.1972 ως εξής: πρόσωπο 8,00 μ. εμβαδόν 150,00 $μ^2$.

Η απόφαση αυτή να δημοσιευθεί στην Εφημερίδα της Κυβερνήσεως.

Πειραιάς, 22 Νοεμβρίου 1991

Ο Νομάρχης
Π. ΓΥΦΤΟΥΛΑΣ

ΑΠΟ ΤΟ ΕΘΝΙΚΟ ΤΥΠΟΓΡΑΦΕΙΟ